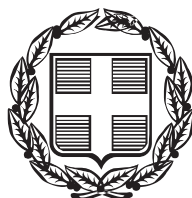


ΕΦΗΜΕΡΙΣ ΤΗΣ ΚΥΒΕΡΝΗΣΕΩΣ

ΤΗΣ ΕΛΛΗΝΙΚΗΣ ΔΗΜΟΚΡΑΤΙΑΣ

ΤΕΥΧΟΣ ΤΕΤΑΡΤΟ **Αρ. Φύλλου 113**

6 Μαΐου 2015

ΑΠΟΦΑΣΕΙΣ

Αριθμ. 5167/57162

Καθορισμός των ορίων αιγιαλού και δημιουργία ζώνης παραλίας στη θέση Φακίστρα δήμου Ζαγοράς - Μουρεσίου Ν. Μαγνησίας.

Ο ΓΕΝΙΚΟΣ ΓΡΑΜΜΑΤΕΑΣ
ΑΠΟΚΕΝΤΡΩΜΕΝΗΣ ΔΙΟΙΚΗΣΗΣ
ΘΕΣΣΑΛΙΑΣ ΚΑΙ ΣΤΕΡΕΑΣ ΕΛΛΑΔΑΣ

Έχοντας υπόψη:

1. Τις διατάξεις των άρθρων 3,4 και 5, του Ν. 2971/2001 (Φ.Ε.Κ. 285/2001/τ.Α΄) «περί αιγιαλού και παραλίας και άλλες διατάξεις», όπως έχει τροποποιηθεί και ισχύει σήμερα και τις διατάξεις του άρθρου 113 του Ν. 3978/2011 (Α΄137) με το οποίο τροποποιήθηκε το άρθρο 5 του Ν. 2971/2001.

2. Τις διατάξεις του Ν. 3200/1955 «περί διοικητικής αποκεντρώσεως», όπως αυτές τροποποιήθηκαν και ισχύουν σήμερα με τα Ν.Δ. 532/1970, Β.Δ. 704/1970, Β.Δ. 705/1970, Β.Δ. 192/1972, Π.Δ. 71/1984, Π.Δ. 347/1986, Ν. 2026/1992 και Π.Δ. 97/1993.

3. Την υπ' αριθμ. 1063649/790/Α0006/3-8-2004 απόφαση του υπουργού Οικονομίας και Οικονομικών «Περί καταγραφής και διοικητικής κωδικοποίησης των αρμοδιοτήτων σε θέματα υπηρεσιών υπουργείου Οικονομίας και Οικονομικών που περιέρχονται στους Γενικούς Γραμματείς Περιφερειών κατά τις διατάξεις της παρ. 21 του άρθρου 46 του Ν. 3220/2004.

4. Τις διατάξεις του Π.Δ. 284/1988 «περί οργανισμού Υπ. Οικονομικών».

5. Τις διατάξεις της παρ. 21 του άρθρου 46 του Ν. 3220/2004 (Φ.Ε.Κ. 15/τ.Α΄/28-1-2004) «μέτρα αναπτυξιακής και κοινωνικής πολιτικής - αντικειμενοποίηση του φορολογικού ελέγχου και άλλες διατάξεις» δυνάμει των οποίων από 10-4-2004, αρμοδιότητες του Υπουργού Οικονομίας και Οικονομικών, οι οποίες ανήκαν ή είχαν μεταβιβαστεί στους Νομάρχες μέχρι την έναρξη λειτουργίας των Νομαρχιακών Αυτοδιοικήσεων και αφορούν θέματα του Υπουργείου Οικονομίας και Οικονομικών, που εξαιρέθηκαν από την κατάργηση με τις διατάξεις της παρ. 2 του άρθρου 39 του Ν. 2218/1994, περιέρχονται στους Γενικούς Γραμματείς Περιφερειών.

6. Τις διατάξεις του Ν. 3852/2010 (Φ.Ε.Κ 87/τ.Α΄/7-6-2010) περί «νέας αρχιτεκτονικής της Αυτοδιοίκησης και της Αποκεντρωμένης Διοίκησης – Πρόγραμμα Καλλικράτης» και ιδίως τις διατάξεις της παρ. 1 και 2 του άρθρου 6, τις διατάξεις της παρ. 1 του άρθρου 280 και τις διατάξεις της παρ. 4 του άρθρου 283.

7. Το αριθμ. Δ6Α 1022671 ΕΞ 2011/10-2-2011 έγγραφο του Υπ. Οικονομικών, σύμφωνα με το οποίο οι αρμοδιότητες του Υπουργού Οικονομικών, που περιήλθαν στους Γενικούς Γραμματείς των Περιφερειών (του Ν. 2503/1997, Α΄107), σύμφωνα με τις διατάξεις της παρ. 21 του άρθρου 46 του Ν. 3220/2004 (Α΄15) και καταγράφονται στην υπ' αριθμ. 1063649/790/Α0006/3-8-2004 απόφαση του Υπουργού Οικονομίας και Οικονομικών, ασκούνται από 1-1-2011, από τους Γενικούς Γραμματείς των Αποκεντρωμένων Διοικήσεων, σύμφωνα με τις διατάξεις του άρθρου 280 του Ν. 3852/2010 (Α΄87).

8. Τις διατάξεις του Π.Δ. 138/2010 (Φ.Ε.Κ. 231/Α΄/27-12-2010) «περί οργανισμού Αποκεντρωμένης Διοίκησης Θεσσαλίας – Στερεάς Ελλάδας».

9. Την Πράξη 4 της 6-2-2015 του Υπουργικού Συμβουλίου «Αποδοχή παραιτήσεων των Γενικών Γραμματέων των Αποκεντρωμένων Διοικήσεων της Χώρας» (Α΄24).

10. Τις διατάξεις του άρθρ. 56 του Ν. 4257/2014 «Επείγουσες ρυθμίσεις αρμοδιότητας Υπουργείου Εσωτερικών» (Α΄93).

11. Την από 23-10-2014 έκθεση της επιτροπής καθορισμού των ορίων του αιγιαλού, παραλίας, παλαιού αιγιαλού σύμφωνα με τα άρθρα 3,4 και 5 του Ν. 2971/2001, όπως αντικαταστάθηκε με το άρθρο 113 του Ν. 3978/2011 για τον καθορισμό ορίων αιγιαλού και δημιουργία ζώνης παραλίας στη θέση Φακίστρα δήμου Ζαγοράς - Μουρεσίου Μαγνησίας, με ενδιαφερόμενο τον Λούλη Κωνσταντίνο.

12. Το από τον Ιούλιο του 2013 κτηματολογικό υψομετρικό τοπογραφικό διάγραμμα με κλίμακα 1:500, το οποίο συντάχθηκε από τον πολιτικό μηχανικό Κοκκινίδη Ηλία, σε μία (1) πινακίδα και το οποίο ελέγχθηκε για την ακρίβεια της αποτύπωσης την 23-10-2014 και θεωρήθηκε την ίδια ημερομηνία από τη Βασιλική Χατζηπλή, τοπογράφο μηχανικό υπάλληλο της Κτηματικής Υπηρεσίας Ν. Μαγνησίας, όπως ορίζουν οι διατάξεις του άρθρου 4 παρ. 2 του Ν. 2971/2001 και συνοδεύει την Έκθεση της προαναφερόμενης Επιτροπής.

13. Το υπ' αριθμ. Φ.119/277445/Σ3890/23-9-2013 έγγραφο του Γ.Ε.ΕΘ.Α - Δ/νση Υποδομών (Γ2) - Τ.Ε.Υ., σύμφωνα με το οποίο από πλευράς αρμοδιοτήτων του, όπως αυτές

απορρέουν από το άρθρο 17 του Ν. 2971/2001, δεν έχει αντίρρηση για τη συνέχιση της διαδικασίας καθορισμού των ορίων αιγιαλού και δημιουργία ζώνης παραλίας στην εξεταζόμενη θέση.

14. Την από 5-9-2014 αίτηση προς την Κτηματική Υπηρεσία Ν. Μαγνησίας που κατέθεσε ο πολιτικός μηχανικός Κοκκινίδης Ηλίας εκ μέρους του Κων/νου Λούλη με την οποία αιτείται ο καθορισμός του αιγιαλού – παραλίας στην θέση Φακίστρα δήμου Ζαγοράς - Μουρεσίου Μαγνησίας, να ολοκληρωθεί με τις διατάξεις του Ν. 2971/2001, όπως αυτός ίσχυε μέχρι την τροποποίηση του, σύμφωνα με το άρθρο 11, του Ν. 4281/2014 (Φ.Ε.Κ. 160/τ.Α΄/8-8-2014).

15. Το υπ' αριθμ. 550/17-3-2015 έγγραφο της Κτηματικής Υπηρεσίας Ν. Μαγνησίας, με το οποίο ζητείται η έκδοση της απόφασης, αποφασίζουμε:

Επικυρώνουμε την από 23-10-2014 έκθεση της κατά το άρθρο 3 του Ν. 2971/2001 της αρμόδιας Επιτροπής καθορισμού των ορίων του αιγιαλού - παραλίας - παλαιού αιγιαλού, που καθόρισε τα όρια αιγιαλού - παραλίας στην θέση Φακίστρα δήμου Ζαγοράς - Μουρεσίου Μαγνησίας καθώς και το από τον Ιούλιο του 2013 κτηματολογικό υψομετρικό τοπογραφικό διάγραμμα με κλίμακα 1:500, το οποίο συντάχθηκε από τον πολιτικό μηχανικό Κοκκινίδη Ηλία, σε μία (1) πινακίδα και το οποίο ελέγχθηκε για την ακρίβεια της αποτύπωσης την 23-10-2014 και θεωρήθηκε την ίδια ημερομηνία από τη Βασιλική Χατζηπλή, τοπογράφο μηχανικό υπάλληλο της Κτηματικής Υπηρεσίας Ν. Μαγνησίας, όπως ορίζουν οι διατάξεις του άρθρου 4 παρ. 2 του Ν. 2971/2001 και συνοδεύει την Έκθεση της προαναφερόμενης Επιτροπής.

Στο παραπάνω από τον Ιούλιο του 2013 τοπογραφικό διάγραμμα σε μία (1) πινακίδα, η αρμόδια Επιτροπή καθόρισε:

Την οριογραμμή του αιγιαλού με κόκκινη συνεχή πολυγωνική γραμμή 1,2,3,.....έως 46, της οποίας οι κορυφές ορίζονται με καρτεσιανές συντεταγμένες του ελληνικού γεωδαιτικού συστήματος αναφοράς (Ε.Γ.Σ.Α. 87).

Την οριογραμμή της παραλίας για την εξυπηρέτηση των σκοπών του άρθρου 1 § 2 του Ν. 2971/2001 με κίτρινη συνεχή πολυγωνική γραμμή με στοιχεία 1΄,2΄,3΄,.....έως 20΄,26΄,27΄,29΄,30΄....έως 35΄,37΄,38΄....έως 46΄, της οποίας οι πλευρές είναι παράλληλες της γραμμής αιγιαλού σε απόσταση σταθερή 15,00 μέτρα.

Τα κτίσματα και οι κατασκευές μέσα στη ζώνη παραλίας δεν εξαιρούνται από αυτήν.

Δεν υπάρχει παλαιός αιγιαλός.

ΕΚΘΕΣΗ
επιτροπής καθορισμού των ορίων αιγιαλού, παραλίας, παλαιού αιγιαλού σύμφωνα με τα άρθρα 3, 4 του Ν. 2971/2001 και 5 όπως αντικαταστάθηκε με το άρθ. 113 του Ν. 3978/2011
στη θέση
ΦΑΚΙΣΤΡΑ Δήμου Ζαγοράς Μουρεσίου Μαγνησίας.

Στο Βόλο σήμερα 23-10-2014 ημέρα Πέμπτη, η επιτροπή καθορισμού ορίων αιγιαλού - παραλίας - παλαιού αιγιαλού, η σύνθεση της οποίας καθορίστηκε βάσει των διατάξεων του άρθρου 3 του Ν. 2971/2001 «περί αιγιαλού - παραλίας και άλλες διατάξεις» και συγκροτήθηκε με την αριθμ. πρωτ. 5466/53749/21-3-2013 απόφαση της Γεν. Γραμματέως Αποκεντρωμένης Διοίκησης Θεσσαλίας - Στερεάς Ελλάδας, αποτελούμενη από τους:

1. ΤΡΑΧΑΝΑΤΖΗ ΜΑΡΙΑ, προϊσταμένη της Κτηματικής Υπηρεσίας Ν. Μαγνησίας, ως πρόεδρος.

2. ΚΑΝΑΛΗ ΕΜΜΑΝΟΥΗΛ, Λιμενάρχη Βόλου, ως μέλος

3. ΧΑΤΖΗΠΛΗ ΒΑΣΙΛΙΚΗ, τοπογράφο μηχανικό της Κτηματικής Υπηρεσίας ως μέλος,

4. ΠΟΛΥΖΟΥ ΠΑΝΑΓΙΩΤΑ, υπάλληλο της Περιφερειακής Ενότητας Μαγνησίας και Σποράδων ως μέλος,

5. Το Διευθυντή Δ/νσης Περιβάλλοντος Χωρικού Σχεδιασμού Αποκεντρωμένης Διοίκησης Θεσσαλίας - Στερεάς Ελλάδας, ο οποίος αν και προσκλήθηκε νόμιμα δεν προσήλθε,

Συνήλθε στο Βόλο σήμερα 23-10-2014, μετά από την με αριθμ. πρωτ. 2751/20-10-2014 πρόσκληση της Προέδρου για να γνωμοδοτήσει επί της υπόθεσης καθορισμού για πρώτη φορά των οριογραμμών αιγιαλού - παραλίας - παλαιού αιγιαλού στη θέση «ΦΑΚΙΣΤΡΑ» του Δήμου Ζαγοράς Μουρεσίου Μαγνησίας με ενδιαφερόμενο τον Λούλη Κωνσταντίνο.

Η επιτροπή αφού έλαβε υπόψη:

1. Την από 18-7-2013 αίτηση με την οποία ζητείται ο καθορισμός των ορίων αιγιαλού και παραλίας στην προαναφερόμενη θέση.

2. Το από Ιουλίου 2013 κτηματολογικό υψομετρικό τοπογραφικό διάγραμμα του πολιτικού μηχανικού Κοκκινίδη Ηλία με κλίμακα 1:500 σε μία (1) πινακίδα, το οποίο ελέγχθηκε για την ακρίβεια της αποτύπωσης στις 23-10-2014 και θεωρήθηκε την ίδια ημερομηνία από τη Βασιλική Χατζηπλή, τοπογράφο μηχανικό της Κτηματικής Υπηρεσίας Μαγνησίας, όπως ορίζουν οι διατάξεις του άρθρου 4 παρ. 2 του Ν. 2971/2001.

3. Τις διατάξεις του Ν. 2971/2001 (Φ.Ε.Κ. 285/Α΄/19-12-2001) «περί αιγιαλού - παραλίας» καθώς και της αριθμ. 1089532πε/8205πε/Β0.010/20-4-2005 κοινής υπουργικής απόφασης Υπουργών Οικονομίας και Οικονομικών και ΠΕΧΩΔΕ «περί στοιχείων καθορισμού αιγιαλού και παραλίας».

4. Την από επιτόπιο μετάβαση των μελών σχηματισθείσα αντίληψη για το πλάτος της βρεχόμενης ζώνης της ξηράς και άλλα συναφή στοιχεία που προβλέπονται από το άρθρο 9 του Ν. 2971/2001 και ειδικότερα:

Αφού λάβαμε υπόψη:

α) Τη γεωμορφολογία του εδάφους για την οποία αναλυτικά αναφέρεται ότι:

1. Η μορφολογία της ακτής συνίσταται από :

(ι) Για το τμήμα μεταξύ των κορυφών 1-2, 17-34 και 40-46 του αιγιαλού, από βραχώδη πρανή με κατακόρυφες κλίσεις, σπηλαιώσεις και μεγάλα ύψη στέψης που κυμαίνονται από 12,0μ. έως 33,0 μ.

(ιι) Για το τμήμα μεταξύ των κορυφών 2-17 του αιγιαλού, από πέτρες - βράχους, χαλίκια που έχουν προκύψει από την αποσάθρωση - διάβρωση των μητρικών πετρωμάτων της ακτής και την εναπόθεση φερτών υλών του εκεί εκβάλλοντος χειμάρρου με εύρος δύο μέτρα.

(ιιι) Για το τμήμα μεταξύ των κορυφών 34-40 του αιγιαλού, από βράχια και μεγάλες πέτρες που έχουν προκύψει από την αποσάθρωση - διάβρωση των μητρικών πετρωμάτων της ακτής.

(ιν) Δεν υπάρχουν τεχνικά έργα εντός του αιγιαλού.

2. Της ακτής συνέχονται εκτάσεις λοφώδεις με έδαφος ημιβραχώδες, εκτός σχεδίου, αδόμητες.

3. Το φυσικό όριο βλάστησης συνίσταται από θαμνώδη φυσική βλάστηση (πουρνάρια), δενδρώδη τεχνητή βλάστηση (ελιές)

β) Το γεγονός ότι στη περιοχή δεν εντοπίστηκαν παράκτιοι φυσικοί πόροι.

γ) Τα πορίσματα από την εκτίμηση των μετεωρολογικών στοιχείων της περιοχής, ήτοι το γεγονός ότι η περιοχή έχει ανατολικό προσανατολισμό με αποτέλεσμα να είναι εκτεθειμένη σε ανέμους με Α, ΒΑ διευθύνσεις εντάσεως 6-8 Β.

δ) Τη μορφολογία του πυθμένα ο οποίος παρουσιάζει βραχώδη ανώμαλη σύσταση με ξέρες και μεγάλα βάθη κοντά στην ακτή.

ε) Τον τομέα ανάπτυξης κυματισμού σε σχέση με το μέτωπο της ακτής ότι δηλαδή πρόκειται για ακτή με μεγάλο ανάπτυγμα πελάγους και κατά συνέπεια μεγαλύτερης έντασης κυματικού πεδίου αφού πρόκειται για περιοχή που εκτίθεται σε μεγάλης έντασης ανέμους.

στ) Την μη ύπαρξη τεχνικών έργων στη περιοχή.

ζ) Την μη ύπαρξη εγκεκριμένων χωροταξικών κατευθύνσεων και χρήσεων γης που επηρεάζουν την παράκτια ζώνη.

η) Την μη ύπαρξη καταγεγραμμένων δημόσιων κτημάτων αρμοδιότητας υπουργείου Οικονομικών που να βρίσκονται σε άμεση γειτνίαση με την παράκτια ζώνη. Η επιτροπή επιφυλάσσεται για την τυχόν ύπαρξη άλλων δημοσίων εκτάσεων που δεν ανήκουν στην αρμοδιότητα των μελών της.

θ) Δεν υφίσταται Κτηματολόγιο.

ι) Την μη ύπαρξη ευπαθών οικοσυστημάτων και προστατευμένων περιοχών, αποφασίζουμε:

Καθορίζουμε στο παραπάνω τοπογραφικό διάγραμμα:

1. Την οριογραμμή του αιγιαλού με κόκκινη συνεχή πολυγωνική γραμμή 1,2,3... έως 46, της οποίας οι κορυφές ορίζονται με καρτεσιανές συντεταγμένες του Ελληνικού Γεωδαιτικού Συστήματος Αναφοράς (ΕΓ.Σ.Α. 87)

2. Την οριογραμμή της παραλίας για την εξυπηρέτηση των σκοπών του άρθρου 1 § 2 του Ν. 2971/2001 με κίτρινη συνεχή πολυγωνική γραμμή 1΄, 2΄, 3΄... έως 20΄, 26΄, 27΄, 29΄, 30΄... έως 35΄, 37΄, 38΄... έως 46΄ της οποίας οι πλευρές είναι παράλληλες της γραμμής αιγιαλού σε απόσταση σταθερή 15,00 μ.

Τα κτίσματα και οι κατασκευές μέσα στην ζώνη παραλίας δεν εξαιρούνται.

3. Αποφαινόμαστε ότι δεν υπάρχει παλαιός αιγιαλός.

Η Επιτροπή

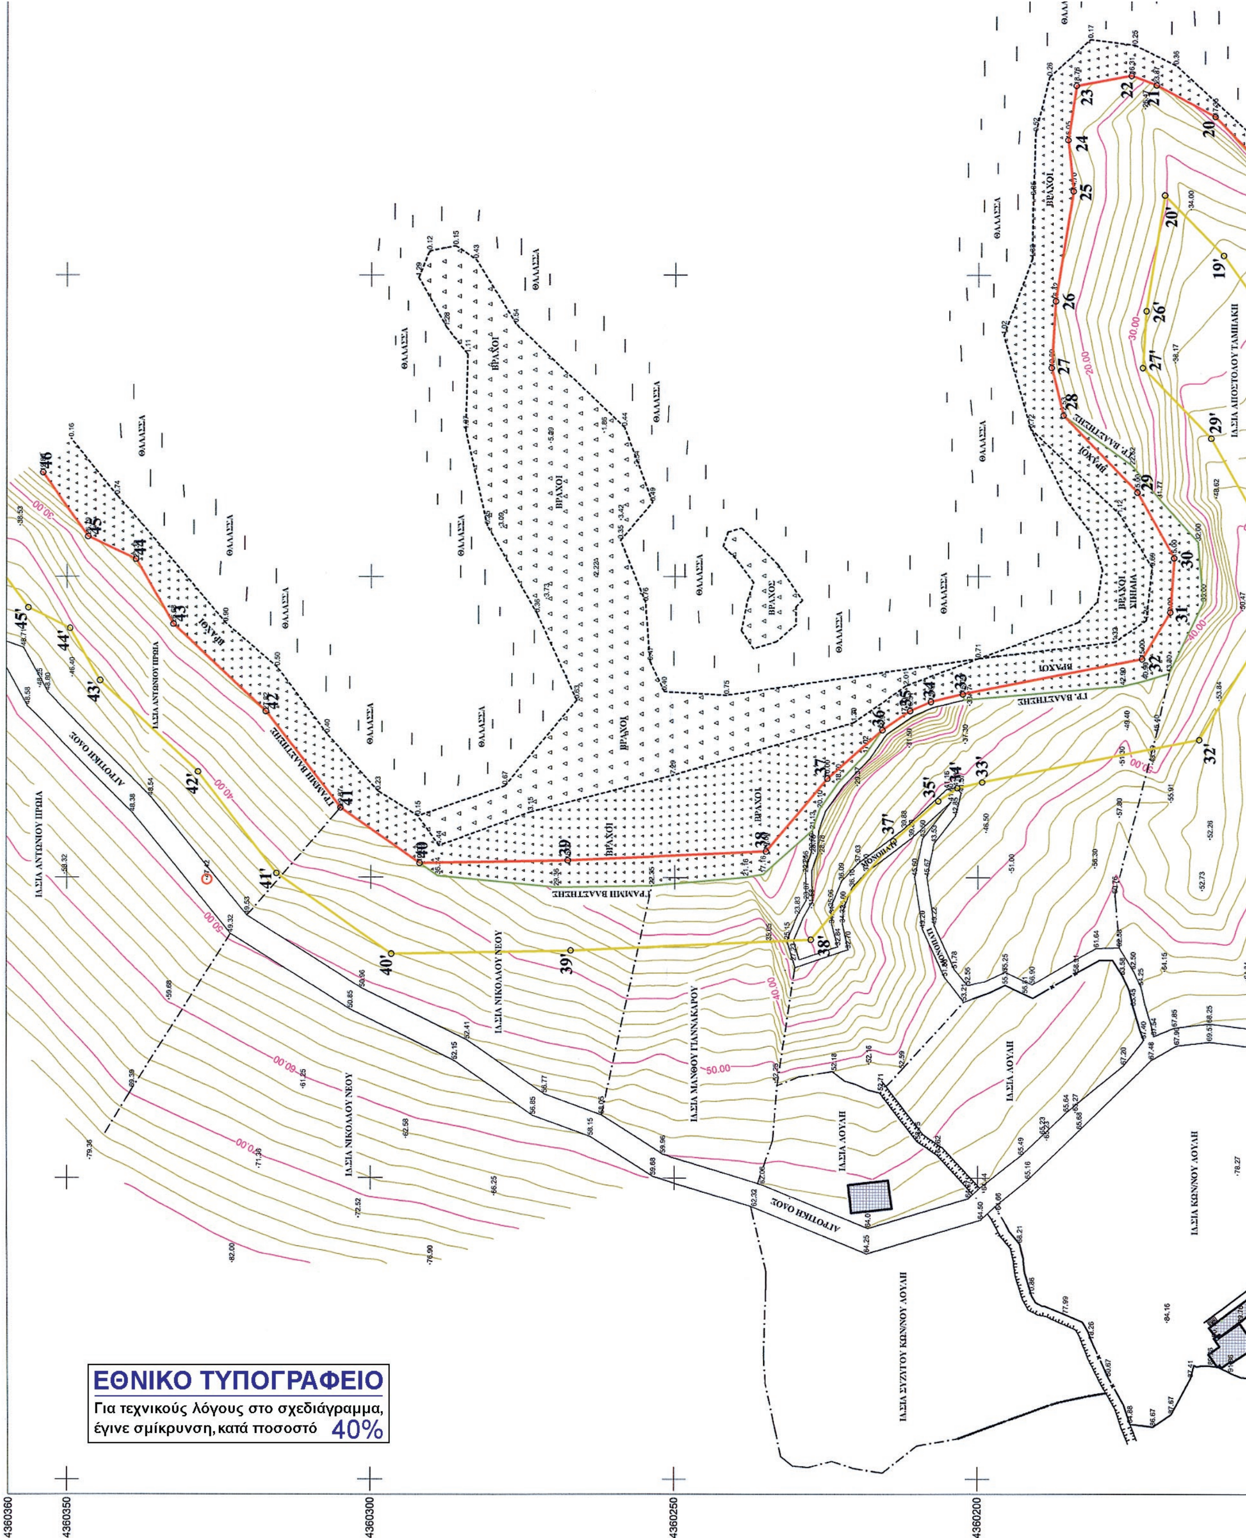
Η Πρόεδρος	Τα Μέλη
ΜΑΡΙΑ ΤΡΑΧΑΝΑΤΖΗ	ΕΜΜΑΝΟΥΗΛ ΚΑΝΑΛΗΣ
	ΒΑΣΙΛΙΚΗ ΧΑΤΖΗΠΛΗ
	ΠΑΝΑΓΙΩΤΑ ΠΟΛΥΖΟΥ

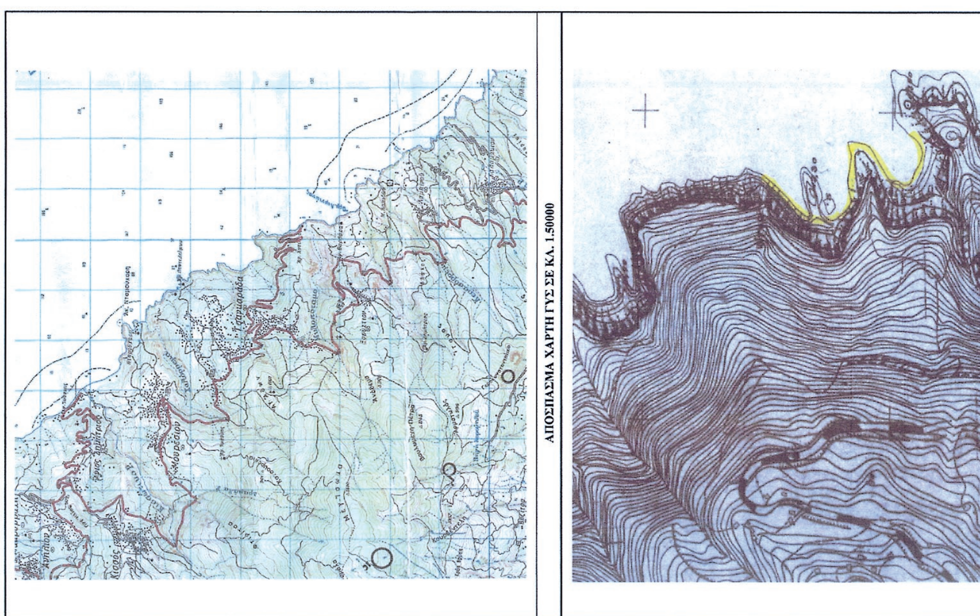
Η ισχύς της παρούσας αρχίζει με τη δημοσίευση στο Φύλλο Εφημερίδας της Κυβερνήσεως.

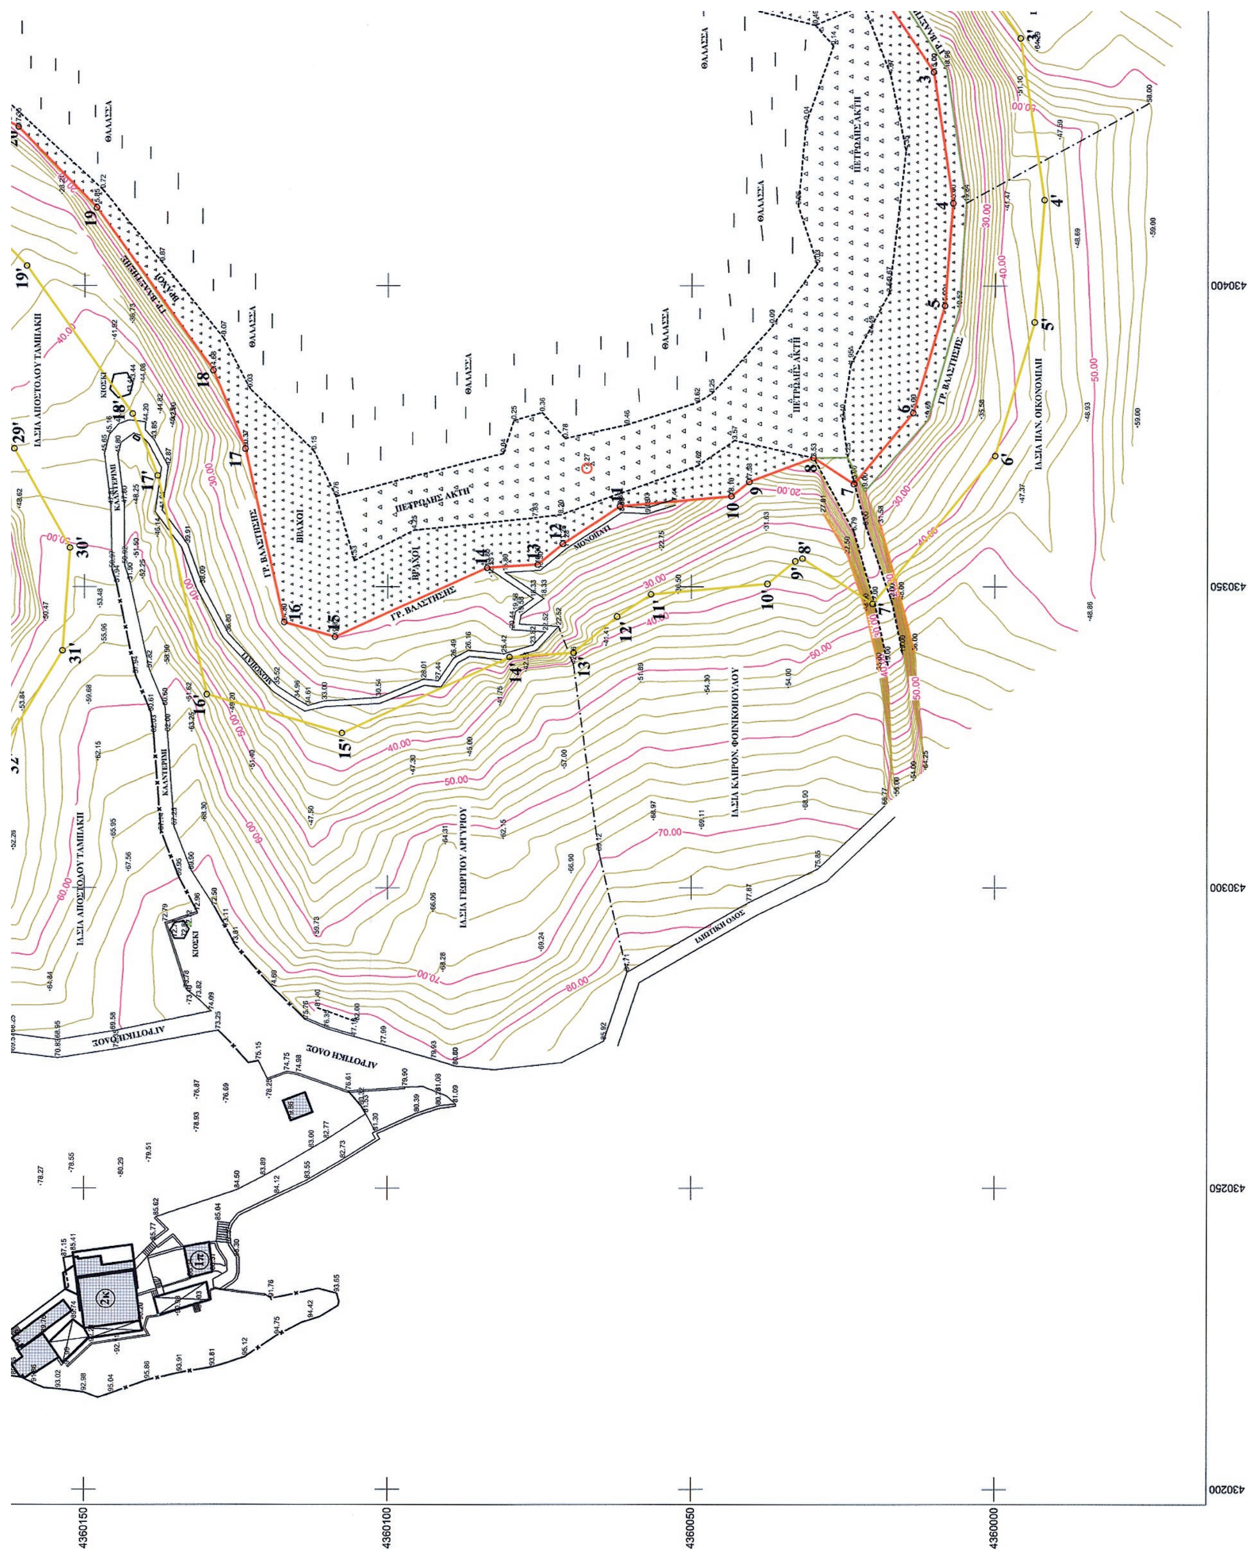
Η απόφαση αυτή μαζί με την έκθεση και το τοπογραφικό διάγραμμα, να δημοσιευθούν στην Εφημερίδα της Κυβερνήσεως.

Λάρισα, 17 Απριλίου 2015

Ο Ασκών καθήκοντα Γενικού Γραμματέα
Αποκεντρωμένης Διοίκησης
ΗΛΙΑΣ ΤΣΕΛΙΓΚΑΣ


ΕΘΝΙΚΟ ΤΥΠΟΓΡΑΦΕΙΟ
Για τεχνικούς λόγους στο σχεδιάγραμμα, έγινε σμίκρυνση, κατά ποσοστό 40%
4360360
4360350
4360300
4360250
4360200


ΑΠΟΣΠΑΣΜΑ ΧΑΡΤΗ ΓΥΣ ΣΕ ΚΛ. 1.50000


ΘΑΛΑΣΣΑ
ΠΕΤΡΩΔΗΣ ΑΚΤΗ
ΓΡ. ΒΛΑΣΤΗΣΗΣ
ΑΓΡΟΤΙΚΗ ΟΔΟΣ
ΚΙΟΣΚΙ
430400
430350
430300
430250
430200
4360150
4360100
4360050
4360000



ΑΠΟΣΠΑΣΜΑ ΧΑΡΤΗ ΓΥΣ ΣΕ ΚΛ. 1.5000

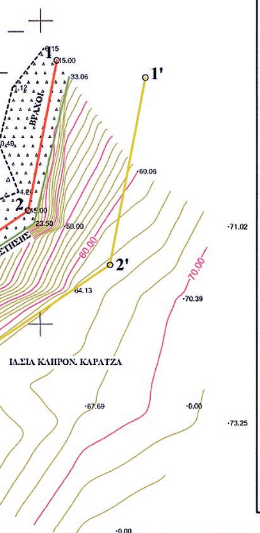
Ε.Γ.Σ.Α. '87 (ΕΛΛΗΝΙΚΟ ΓΕΩΔΑΙΤΙΚΟ ΣΥΣΤΗΜΑ ΑΝΑΦΟΡΑΣ)
ΕΛΛΕΙΨΟΕΙΔΕΣ G.R.S. 80 (a=6378137 , f=1/298.2572236)
ΕΓΚΑΡΣΙΑ ΜΕΡΚΑΤΟΡΙΚΗ ΠΡΟΒΟΛΗ
ΚΕΝΤΡΙΚΟΣ ΜΕΣΗΜΒΡΙΝΟΣ. λο=24 , Κο=0.999600
ΜΕΤΡΟ ΓΡΑΜΜΙΚΗΣ ΠΑΡΑΜΟΡΦΩΣΗΣ ΣΤΟ ΚΕΝΤΡΟ ΤΟΥ ΦΥΛΛΟΥ K=0.99966
ΣΤΟΝ ΛΕΝΤΡΙΚΟ ΜΕΣΗΜΒΡΙΝΟ ΑΝΑΦΟΡΑΣ. Χ=500.000 μ.
ΓΕΩΓΡΑΦΙΚΟ ΠΛΑΤΟΣ ΑΝΑΦΟΡΑΣ. 0 00' 00''

ΣΥΝΤ/ΝΕΣ ΤΩΝ ΚΟΡΥΦΩΝ ΤΗΣ ΓΡΑΜΜΗΣ ΑΙΓΙΑΛΟΥ

Κορυφή	X	Y
1	430452.684	4360043.488
2	430447.988	4360018.749
3	430435.354	4360010.216
4	430413.658	4360006.975
5	430396.658	4360008.298
6	430378.865	4360013.524
7	430367.025	4360023.247
8	430371.368	4360029.951
9	430367.394	4360040.520
10	430364.986	4360043.457
11	430363.331	4360061.780
12	430357.081	4360071.215
13	430353.666	4360075.295
14	430353.108	4360083.633
15	430341.664	4360108.764
16	430344.083	4360117.158
17	430372.894	4360123.595
18	430385.939	4360128.839
19	430412.875	4360148.014
20	430426.257	4360161.019
21	430431.480	4360170.726
22	430433.041	4360174.853
23	430431.370	4360183.907
24	430422.422	4360185.266
25	430413.939	4360184.376
26	430395.712	4360187.268
27	430384.681	4360187.935
28	430376.718	4360185.988
29	430363.942	4360173.789
30	430353.042	4360167.703
31	430344.046	4360168.338
32	430336.320	4360172.995
33	430330.468	4360202.558
34	430329.203	4360207.790
35	430327.684	4360211.213
36	430324.511	4360215.856
37	430316.423	4360224.853
38	430304.305	4360234.864
39	430302.806	4360267.632
40	430302.345	4360292.016
41	430311.587	4360305.056
42	430327.604	4360317.334
43	430342.091	4360332.625
44	430352.848	4360338.765
45	430356.633	4360346.505
46	430367.241	4360354.153

ΣΥΝΤ/ΝΕΣ ΤΩΝ ΚΟΡΥΦΩΝ ΤΗΣ ΓΡΑΜΜΗΣ ΠΑΡΑΛΙΑΣ

Κορυφή	X	Y
1'	430467.421	4360040.690
2'	430461.559	4360009.815
3'	430440.932	4359995.883
4'	430414.191	4359991.888
5'	430393.934	4359993.465
6'	430371.707	4359999.993
7'	430347.151	4360020.158
8'	430354.664	4360031.755
9'	430354.225	4360032.924
10'	430350.462	4360037.514
11'	430348.733	4360056.656
12'	430345.040	4360062.231
13'	430339.026	4360069.415
14'	430338.324	4360079.904
15'	430325.716	4360107.592
16'	430332.132	4360129.858
17'	430368.432	4360137.968
18'	430378.691	4360142.092
19'	430403.243	4360159.570
20'	430413.252	4360169.297
26'	430394.080	4360172.339
27'	430384.698	4360172.907
29'	430372.934	4360161.629
30'	430356.447	4360152.425
31'	430339.392	4360153.629
32'	430322.894	4360163.573
33'	430315.814	4360199.338
34'	430314.820	4360203.452
35'	430312.689	4360206.570
37'	430306.012	4360213.998
38'	430289.624	4360227.535
39'	430287.813	4360267.147
40'	430287.255	4360296.665
41'	430300.661	4360315.581
42'	430317.534	4360328.515
43'	430332.728	4360344.552
44'	430341.402	4360349.503
45'	430344.810	4360356.473
46'	430358.469	4360366.320



ΥΠΟΥΡΓΕΙΟ ΟΙΚΟΝΟΜΙΑΣ ΚΑΙ ΟΙΚΟΝΟΜΙΚΩΝ
ΚΤΗΜΑΤΙΚΗ ΥΠΗΡΕΣΙΑ ΜΑΓΝΗΣΙΑΣ

ΤΟΠΟΓΡΑΦΙΚΟ ΔΙΑΓΡΑΜΜΑ

ΚΑΘΟΡΙΣΜΟΥ ΓΡΑΜΜΩΝ ΑΙΓΙΑΛΟΥ ΚΑΙ ΠΑΡΑΛΙΑΣ

ΠΕΡΙΟΧΗ: *ΦΑΚΙΣΤΡΑ* ΤΣΑΓΚΑΡΑΔΑΣ — ΕΝΔΙΑΦΕΡΟΜΕΝΟΣ: ΚΩΝ/ΝΟΣ ΛΟΥΛΗΣ
ΔΗΜΟΣ: ΖΑΓΟΡΑΣ – ΜΟΥΡΕΣΙΟΥ
ΝΟΜΟΣ: ΜΑΓΝΗΣΙΑΣ

ΑΝΑΔΟΧΟΣ ΜΕΛΕΤΗΣ ΗΛΙΑΣ ΚΟΚΚΙΝΙΔΗΣ ΠΟΛΙΤΙΚΟΣ ΜΗΧΑΝΙΚΟΣ	ΥΠΟΓΡΑΦΗ	Ο ΣΥΝΤΑΞΑΣ ΗΛΙΑΣ ΚΟΚΚΙΝΙΔΗΣ ΠΟΛΙΤΙΚΟΣ ΜΗΧΑΝΙΚΟΣ	ΥΠΟΓΡΑΦΗ

ΥΠΟΜΝΗΜΑ ΕΠΙΤΡΟΠΗΣ ΟΡΙΩΝ ΑΙΓΙΑΛΟΥ ΚΑΙ ΠΑΡΑΛΙΑΣ

Κόκκινη γραμμή – οριογραμμή Αιγιαλού
Κίτρινη γραμμή – οριογραμμή Παραλίας

Το παρόν τοπογραφικό διάγραμμα συνοδεύει την από 23/10/14 έκθεση της Επιτροπής καθορισμού Αιγιαλού & παραλίας.

Οι κορυφογραμμές εξασφαλίζονται όπως σημειώνεται στο διάγραμμα από συντεταγμένες του κρατικού Δικτύου.

Καθορίζεται Ζώνη Παραλίας πλάτους 15.00 μ.

ΘΕΩΡΗΘΗΚΕ
ΓΙΑ ΤΗΝ ΑΚΡΙΒΕΙΑ ΤΗΣ ΑΠΟΤΥΠΩΣΗΣ
ΒΟΛΟΣ 23/10/2014

Η ΜΗΧΑΝΙΚΟΣ ΤΗΣ Κ.Υ. Ν.ΜΑΓΝΗΣΙΑΣ
ΒΑΣΙΛΙΚΗ ΧΑΤΖΗΠΛΗ
ΤΟΠΟΓΡΑΦΟΣ ΜΗΧΑΝΙΚΟΣ

Η ΕΠΙΤΡΟΠΗ

Η ΠΡΟΕΔΡΟΣ
ΠΡ/ΝΗ ΤΗΣ ΚΤΗΜΑΤΙΚΗΣ
ΥΠΗΡΕΣΙΑΣ Ν. ΜΑΓΝΗΣΙΑΣ

ΤΡΑΧΑΝΑΤΖΗ ΕΜ. ΜΑΡΙΑ
ΠΕ/Γ ΕΦΟΡΙΑΚΟΣ

ΤΑ ΜΕΛΗ
1. Ο ΛΙΜΕΝΑΡΧΗΣ ΒΟΛΟΥ
2. Η ΜΗΧ/ΚΟΣ ΤΗΣ Κ.Υ.
3. Ο ΥΠΑΛΛΗΛΟΣ ΠΕΡΙΦΕΡΕΙΑΚΗΣ ΕΝΤΟΤΗΤΑΣ ΜΑΓΝΗΣΙΑΣ & ΣΠΟΡΑΔΩΝ
4. Ο Δ/ΝΤΗΣ ΠΕΡΙΒΑΛΛΟΝΤΟΣ ΧΩΡΙΚΟΥ ΣΧΕΔΙΑΣΜΟΥ ΑΠΟΚΕΝΤΡΩΜΕΝΗΣ ΔΙΟΙΚΗΣΗΣ ΘΕΣΣΑΛΙΑΣ & ΣΤΕΡΕΑΣ ΕΛΛΑΔΟΣ

ΤΡΙΓΩΝΟΜΕΤΡΙΚΗ ΕΞΑΡΤΗΣΗ
ΚΡΑΤΙΚΟ ΤΡΙΓΩΝΟΜΕΤΡΙΚΟ ΔΙΚΤΥΟ

ΥΨΟΜΕΤΡΙΚΗ ΑΦΕΤΗΡΙΑ
ΜΕΣΗ ΣΤΑΘΜΗ ΘΑΛΑΣΣΑΣ

ΜΕΘΟΔΟΣ ΑΠΟΤΥΠΩΣΗ Σ
ΧΡΗΣΗ GPS - ΤΑΧΥΜΕΤΡΙΚΗ

ΧΡΟΝΟΛΟΓΙΑ ΑΠΟΤΥΠΩΣΗΣ
ΙΟΥΛΙΟΣ 2013

ΚΛΙΜΑΚΑ 1:500

ΙΣΟΔΙΑΣΤΑΣΗ= 1.00 μ.

ΑΡΙΘΜΟΣ ΣΧΕΔΙΟΥ
T1

ΕΘΝΙΚΟ ΤΥΠΟΓΡΑΦΕΙΟ

ΕΦΗΜΕΡΙΣ ΤΗΣ ΚΥΒΕΡΝΗΣΕΩΣ

ΤΙΜΗ ΠΩΛΗΣΗΣ ΦΥΛΛΩΝ ΤΗΣ ΕΦΗΜΕΡΙΔΑΣ ΤΗΣ ΚΥΒΕΡΝΗΣΕΩΣ

Σε έντυπη μορφή:

- Για τα Φ.Ε.Κ. από 1 έως 16 σελίδες σε 1 € προσαυξανόμενη κατά 0,20 € για κάθε επιπλέον οκτασέλιδο ή μέρος αυτού.
- Για τα φωτοαντίγραφα Φ.Ε.Κ. σε 0,15 € ανά σελίδα.

Σε μορφή DVD/CD:

Τεύχος	Ετήσια έκδοση	Τριμηνιαία έκδοση	Μηνιαία έκδοση
Α΄	150 €	40 €	15 €
Β΄	300 €	80 €	30 €
Γ΄	50 €	-	-
Υ.Ο.Δ.Δ.	50 €	-	-
Δ΄	110 €	30 €	-

Τεύχος	Ετήσια έκδοση	Τριμηνιαία έκδοση	Μηνιαία έκδοση
Α.Α.Π.	110 €	30 €	-
Ε.Β.Ι.	100 €	-	-
Α.Ε.Δ.	5 €	-	-
Δ.Δ.Σ.	200 €	-	20 €
Α.Ε.-Ε.Π.Ε.	-	-	100 €

- Η τιμή πώλησης μεμονωμένων Φ.Ε.Κ. σε μορφή cd-rom από εκείνα που διατίθενται σε ψηφιακή μορφή και μέχρι 100 σελίδες, σε 5 € προσαυξανόμενη κατά 1 € ανά 50 σελίδες.

ΕΤΗΣΙΕΣ ΣΥΝΔΡΟΜΕΣ Φ.Ε.Κ.

Τεύχος	Έντυπη μορφή
Α΄	225 €
Β΄	320 €
Γ΄	65 €
Υ.Ο.Δ.Δ.	65 €

Τεύχος	Έντυπη μορφή
Δ΄	160 €
Α.Α.Π.	160 €
Ε.Β.Ι.	65 €
Α.Ε.Δ.	10 €

Τεύχος	Έντυπη μορφή
Α.Ε.-Ε.Π.Ε.	2.250 €
Δ.Δ.Σ.	225 €
Α.Σ.Ε.Π.	70 €
Ο.Π.Κ.	-

- Το τεύχος Α.Σ.Ε.Π. (έντυπη μορφή) θα αποστέλλεται σε συνδρομητές ταχυδρομικά, με την επιβάρυνση των 70 €, ποσό το οποίο αφορά τα ταχυδρομικά έξοδα.

- Η καταβολή γίνεται σε όλες τις Δημόσιες Οικονομικές Υπηρεσίες (Δ.Ο.Υ.). Το πρωτότυπο διπλότυπο (έγγραφο αριθμ. πρωτ. 9067/28.2.2005 2η Υπηρεσία Επιτρόπου Ελεγκτικού Συνεδρίου) με φροντίδα των ενδιαφερομένων, πρέπει να αποστέλλεται ή να κατατίθεται στο Εθνικό Τυπογραφείο (Καποδιστρίου 34, Τ.Κ. 104 32 Αθήνα).
- Σημειώνεται ότι φωτοαντίγραφα διπλοτύπων, ταχυδρομικές Επιταγές για την εξόφληση της συνδρομής, δεν γίνονται δεκτά και θα επιστρέφονται.
- Οι οργανισμοί τοπικής αυτοδιοίκησης, τα νομικά πρόσωπα δημοσίου δικαίου, τα μέλη της Ένωσης Ιδιοκτητών Ημερησίου Τύπου Αθηνών και Επαρχίας, οι τηλεοπτικοί και ραδιοφωνικοί σταθμοί, η Ε.Σ.Η.Ε.Α, τα τριτοβάθμια συνδικαλιστικά όργανα και οι τριτοβάθμιες επαγγελματικές ενώσεις δικαιούνται έκπτωσης πενήντα τοις εκατό (50%) επί της ετήσιας συνδρομής.
- Το ποσό υπέρ ΤΑ.Π.Ε.Τ. (5% επί του ποσού συνδρομής), καταβάλλεται ολόκληρο (Κ.Α.Ε. 3512) και υπολογίζεται πριν την έκπτωση.
- Στην Ταχυδρομική συνδρομή του τεύχους Α.Σ.Ε.Π. δεν γίνεται έκπτωση.

Πληροφορίες για δημοσιεύματα που καταχωρίζονται στα Φ.Ε.Κ. στο τηλ.: 210 5279000.
Φωτοαντίγραφα παλαιών Φ.Ε.Κ.: τηλ.: 210 8220885.

Τα φύλλα όλων των τευχών της Εφημερίδας της Κυβερνήσεως διατίθενται δωρεάν σε ηλεκτρονική μορφή από την ιστοσελίδα του Εθνικού Τυπογραφείου (www.et.gr)

Ηλεκτρονική Διεύθυνση: http://www.et.gr - e-mail: webmaster.et@et.gr

ΟΙ ΥΠΗΡΕΣΙΕΣ ΕΞΥΠΗΡΕΤΗΣΗΣ ΠΟΛΙΤΩΝ ΛΕΙΤΟΥΡΓΟΥΝ ΚΑΘΗΜΕΡΙΝΑ ΑΠΟ 08:00 ΜΕΧΡΙ 13:30



ΑΠΟ ΤΟ ΕΘΝΙΚΟ ΤΥΠΟΓΡΑΦΕΙΟ
ΚΑΠΟΔΙΣΤΡΙΟΥ 34 * ΑΘΗΝΑ 104 32 * ΤΗΛ. 210 52 79 000 * FAX 210 52 21 004